


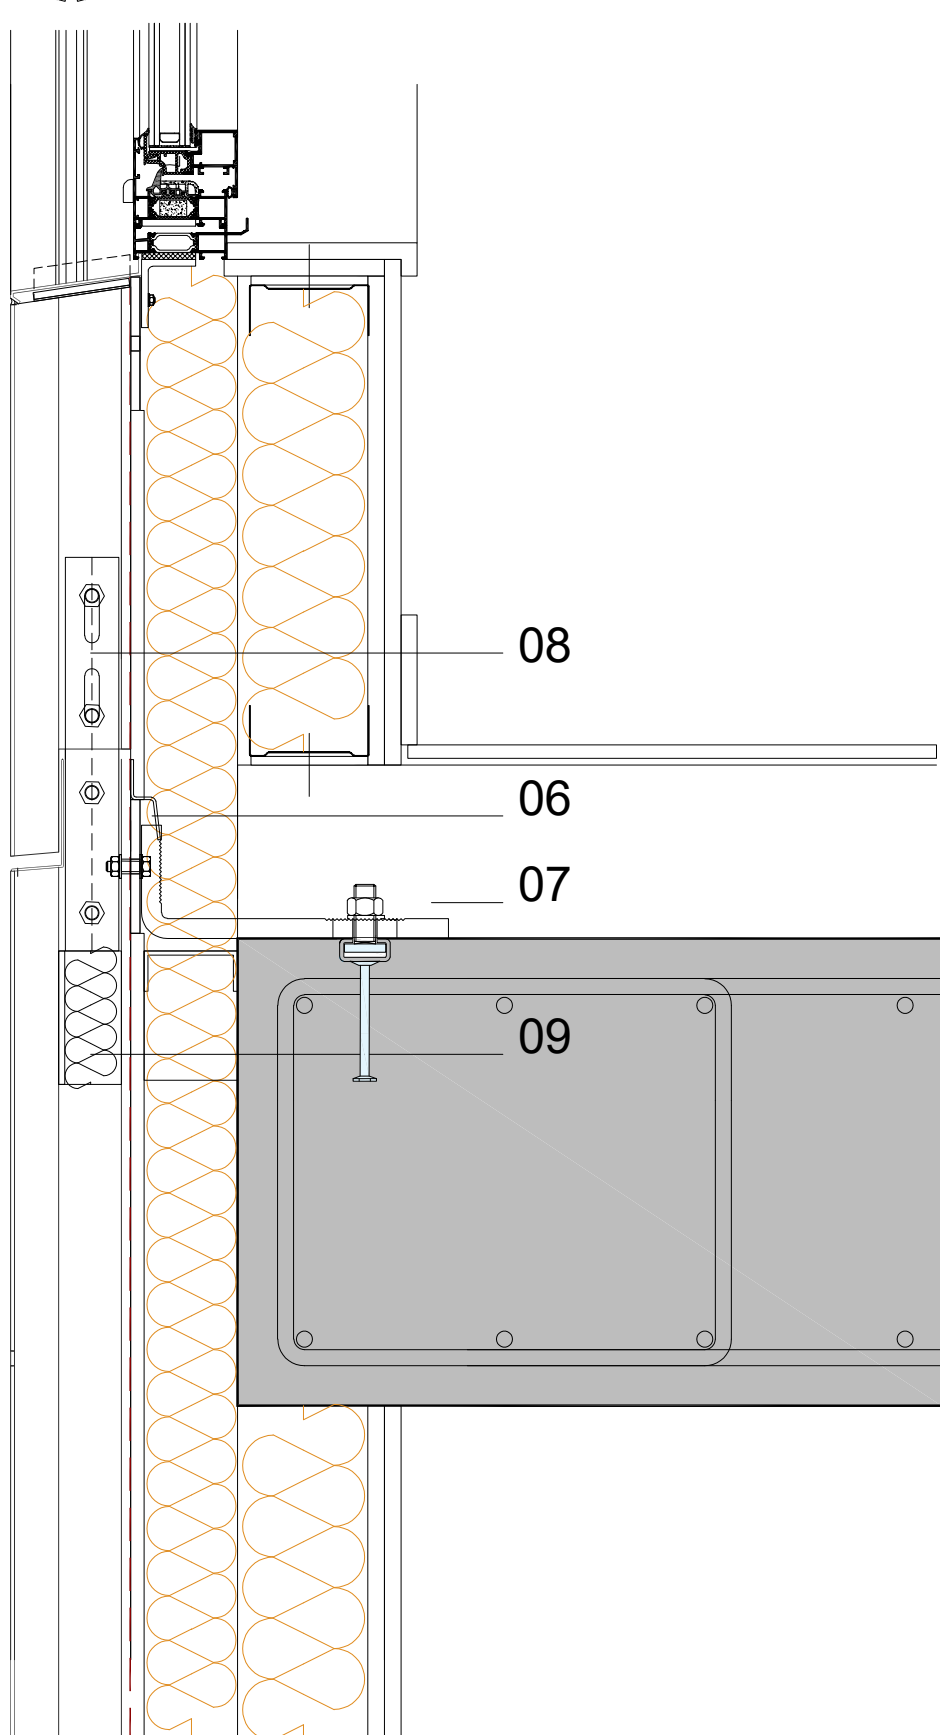


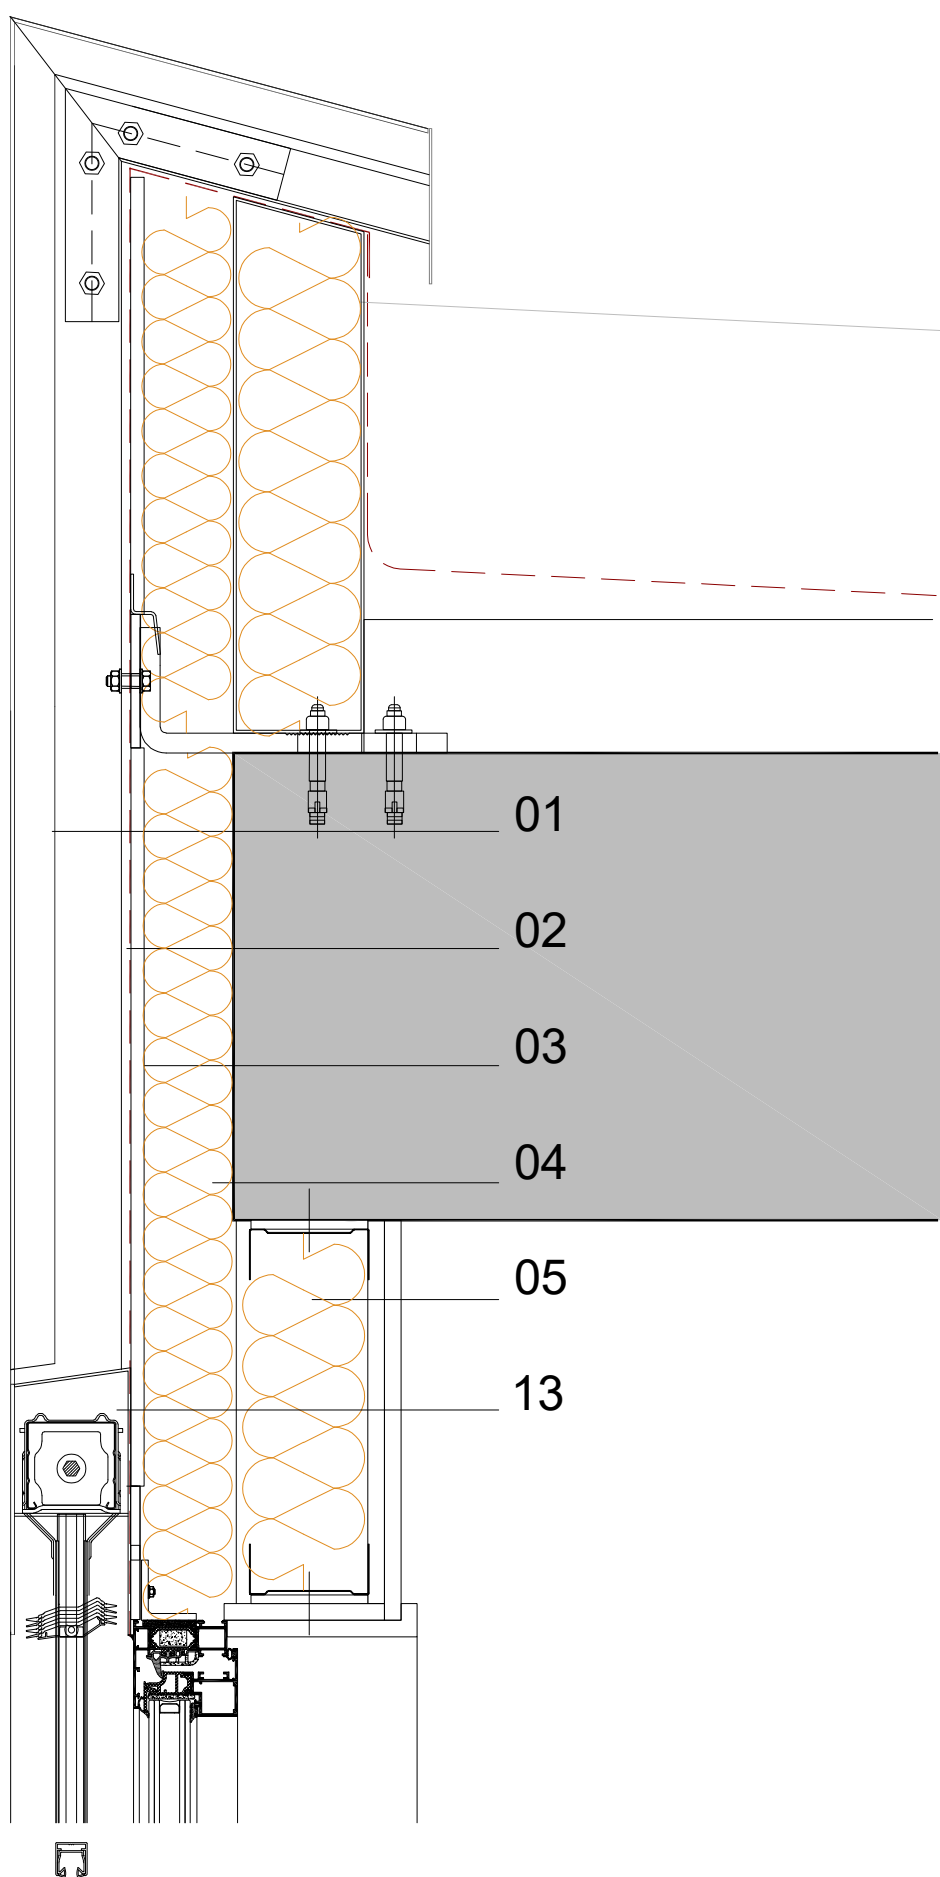


Sección vertical fachada completa.

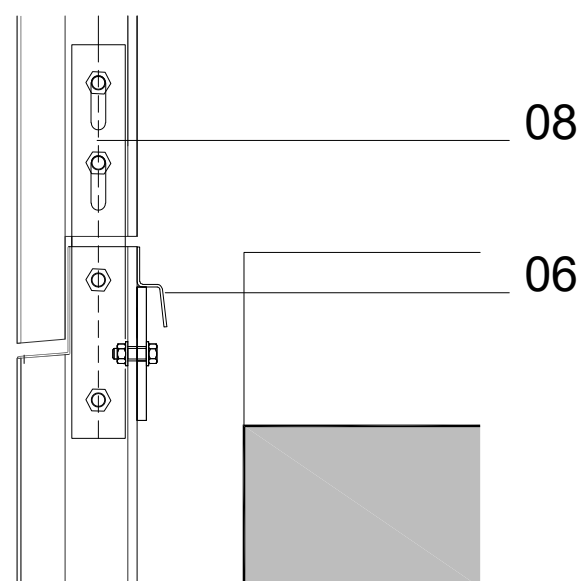

Sección vertical por anclaje a forjado.

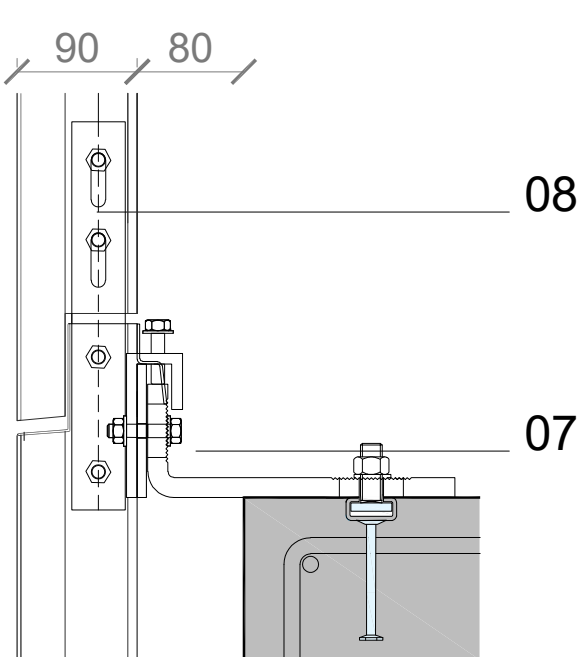

Alzado anclaje a forjado.

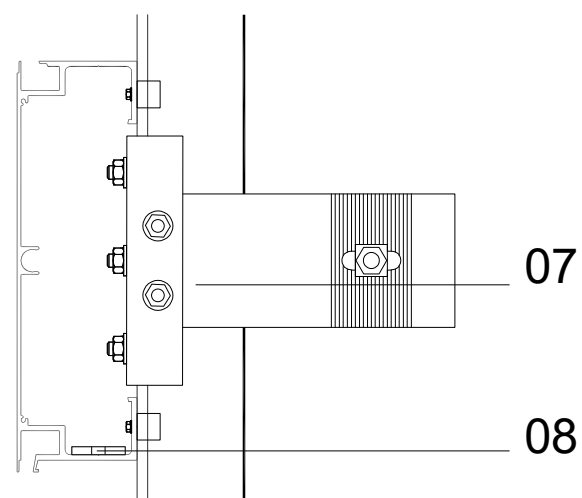

Planta anclaje con regulación.

01 Panel portante de aluminio extruido Walluminium, espesor 90mm, lacado o anodizado y piezas auxiliares vierteaguas.

02 Membrana impermeable de alta transpirabilidad en clase B de reacción al fuego.

03 Tablero de fibrocemento de 12mm atornillado a alas panel Walluminium.

04 Aislamiento térmico por el exterior en fachada ventilada, con panel rígido de lana de roca volcánica, según UNE-EN 13162, de 60 mm de espesor, resistencia térmica 1,75 m²K/W, conductividad térmica 0,034 W/(mK).

05 Trasdosado interior, con instalaciones, de placa de yeso laminar y espesor variable de lana de roca con barrera de vapor.

06 Anclaje de cuelgue auxiliar "panel por panel" a perfil de aluminio soporte.

07 Sistema de anclaje regulable en altura +-30mm a cara superior de forjado 3 ejes, mediante perfiles de aluminio de soporte de paneles y pernos roscados de ajuste.

08 Pletina de aluminio extruido de conexión (mecha) ajuste y junta de dilatación horizontal.

09 Barrera cortafuegos en cámara de aire de fachada ventilada de 100 mm de espesor total, con resistencia al fuego EI 60, con lámina intumescente en la cara vista, según UNE-EN 13162.

10 Carpintería de aluminio con rotura de puente térmico, integrada en panel industrializado.

11 Perfil Walluminium esquina.

12 Chapa plegada 2mm dimensión variable para ajuste en esquina.

13 Persiana graduable exterior.

