



Planta fachada completa.

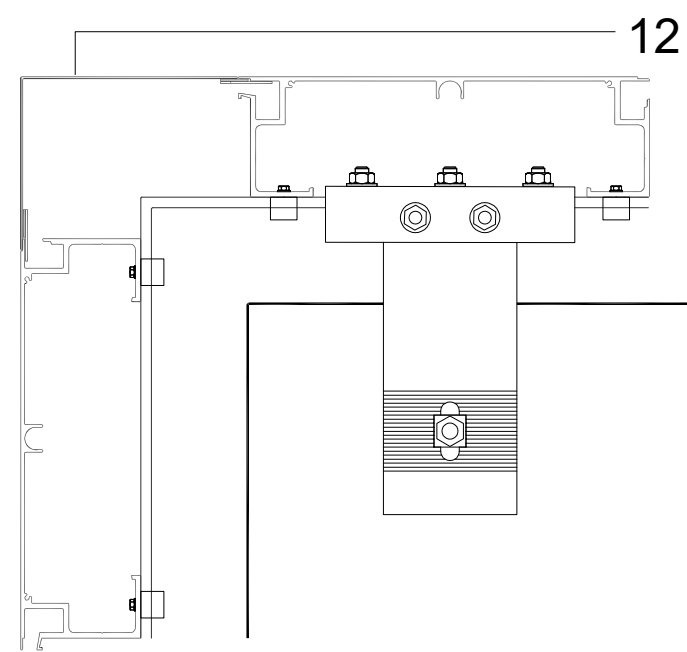

Planta esquina dimensión libre.

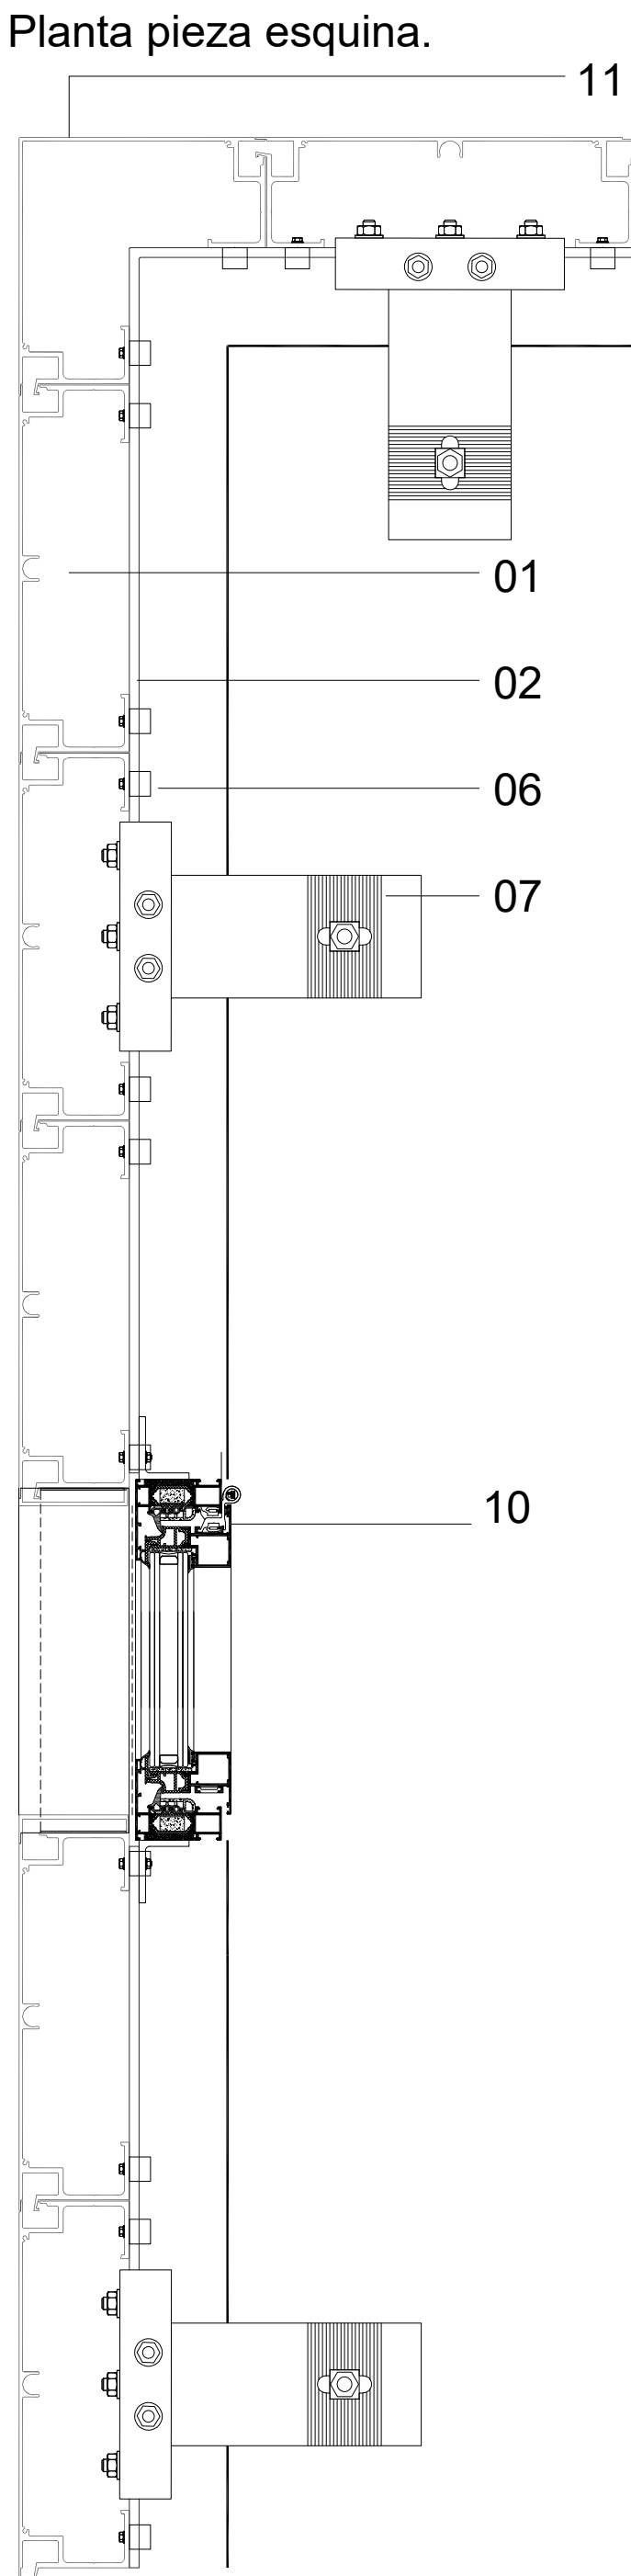

Planta fachada aluminio.

- 01 Panel portante de aluminio extruido Walluminium, espesor 90mm, lacado o anodizado y piezas auxiliares vierteaguas.
- 02 Membrana impermeable de alta transpirabilidad en clase B de reacción al fuego.
- 03 Tablero de fibrocemento de 12mm atornillado a alas panel Walluminium.
- 04 Aislamiento térmico por el exterior en fachada ventilada, con panel rígido de lana de roca volcánica, según UNE-EN 13162, de 60 mm de espesor, resistencia térmica 1,75 m²K/W, conductividad térmica 0,034 W/(mK).
- 05 Trasdoso interior, con instalaciones, de placa de yeso laminar y espesor variable de lana de roca con barrera de vapor.
- 06 Anclaje de cuelgue auxiliar "panel por panel" a perfil de aluminio soporte.
- 07 Sistema de anclaje regulable en altura +-30mm a cara superior de forjado 3 ejes, mediante perfiles de aluminio de soporte de paneles y pernos roscados de ajuste.
- 08 Pletina de aluminio extruido de conexión (mecha) ajuste y junta de dilatación horizontal.
- 09 Barrera cortafuegos en cámara de aire de fachada ventilada de 100 mm de espesor total, con resistencia al fuego EI 60, con lámina intumescente en la cara vista, según UNE-EN 13162.
- 10 Carpintería de aluminio con rotura de puente térmico, integrada en panel industrializado.
- 11 Perfil Walluminium esquina.
- 12 Chapa plegada 2mm dimensión variable para ajuste en esquina.
- 13 Persiana graduable exterior.